



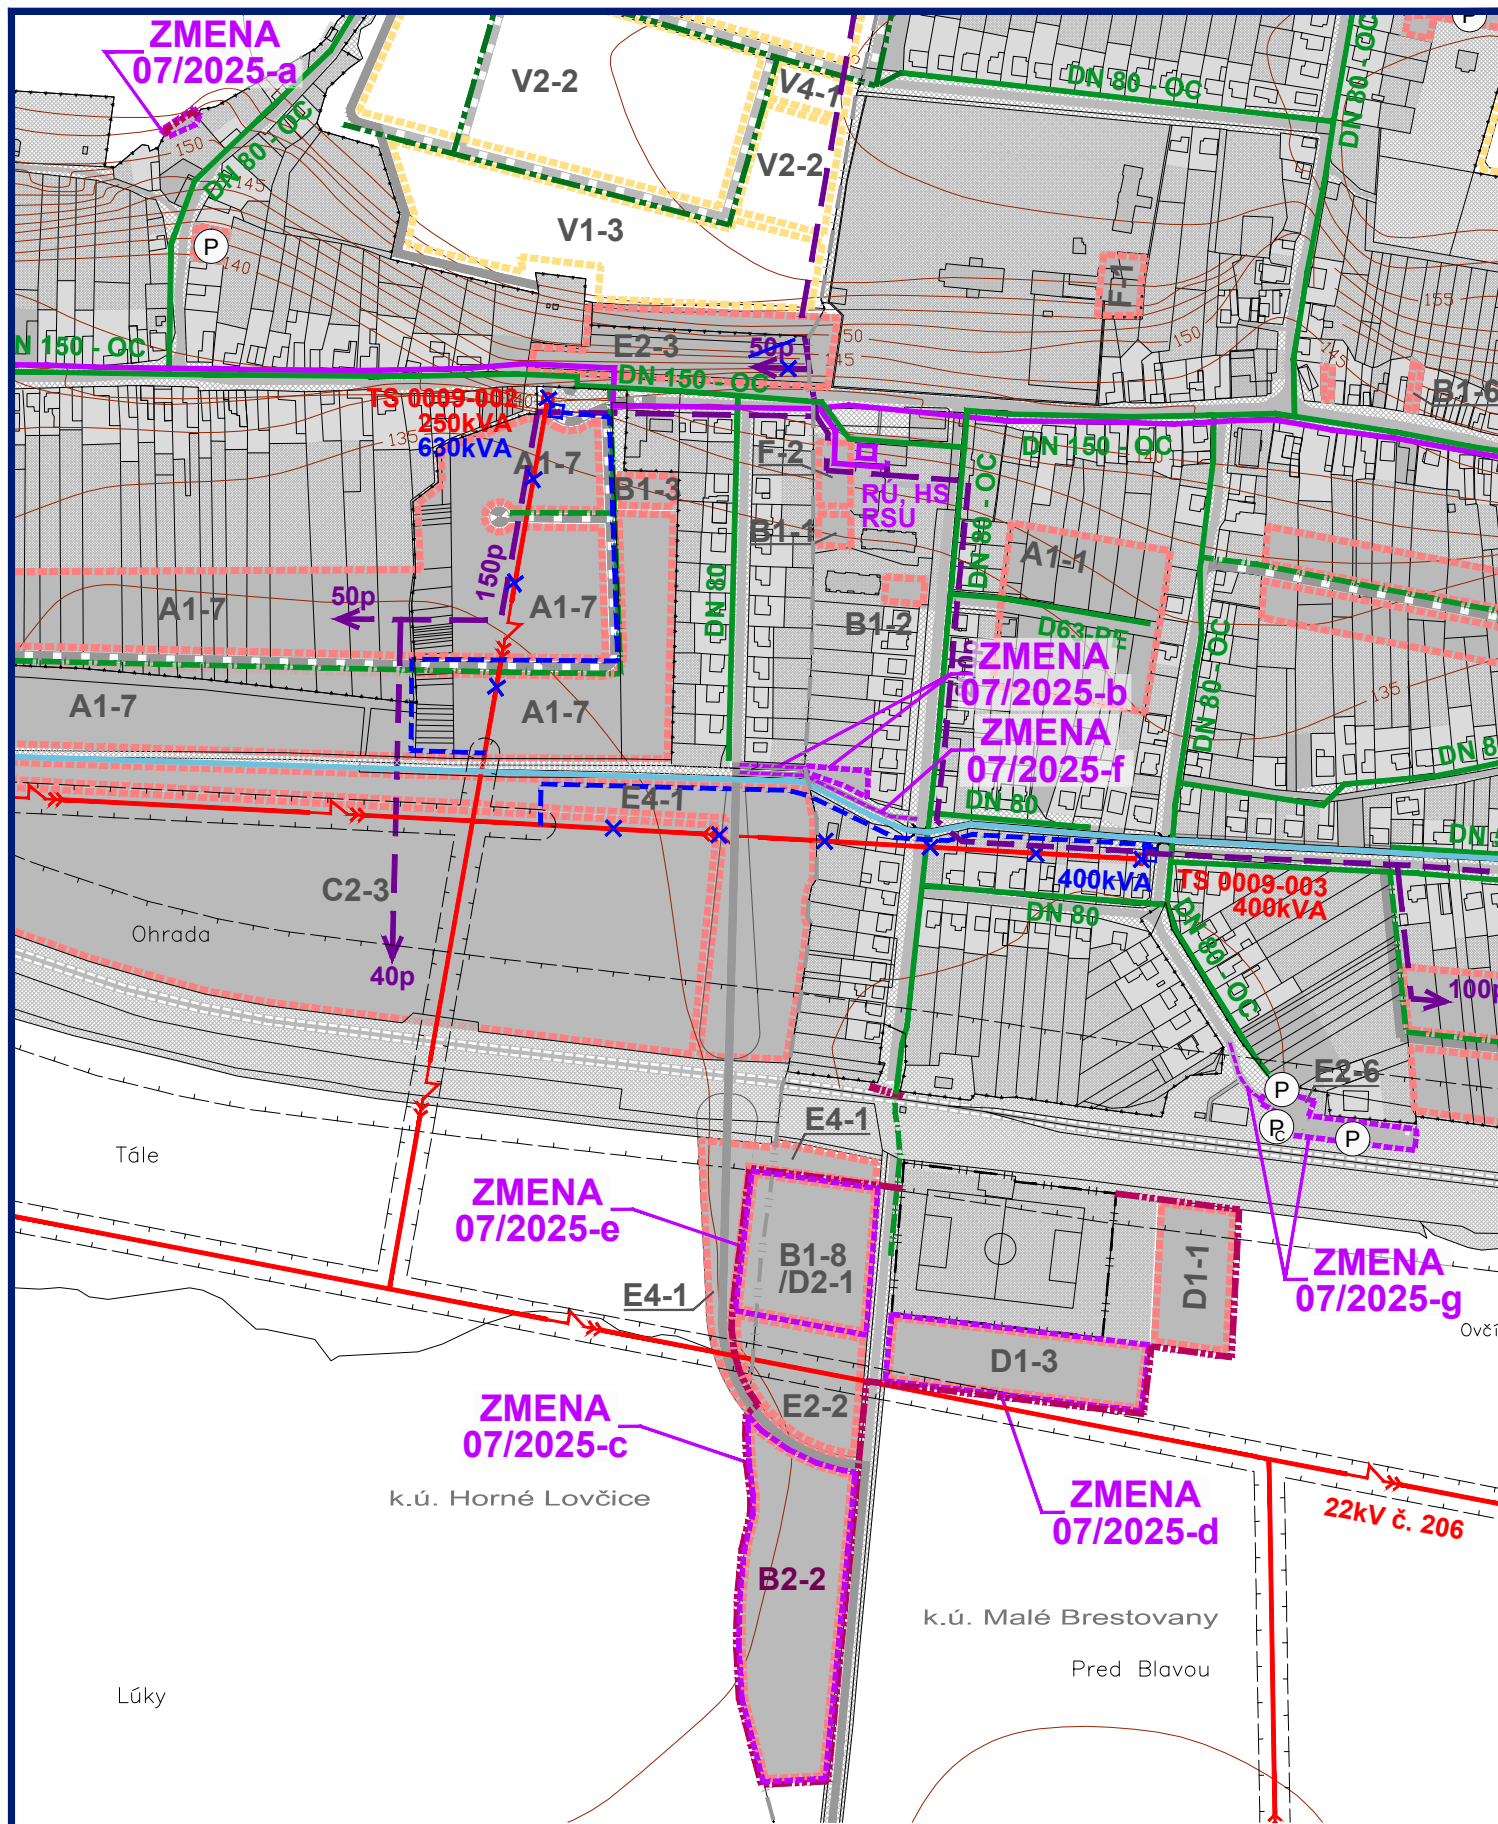

ZMENY A DOPLNKY 07/2025 - NÁVRH §22 ÚZEMNÝ PLÁN OBCE BRESTOVANY

VÝKRES RIEŠENIA VEREJNÉHO
TECHNICKÉHO VYBAVENIA
ENERGETIKA

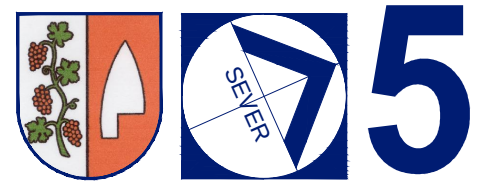

M 1 : 5 000

Objednávateľ: Obec Brestovany
Hlavný riešiteľ: Ing. arch. Eva Krupová
Vypracované: august, 2025

LEGENDA :

STAV	NÁVRH	VÝHLAD	
			HRANICA KATASTRÁLNEHO ÚZEMIA MIESTNYCH ČASTÍ
			HRANICA ZASTAVANÉHO ÚZEMIA
			HRANICA ROZVOJOVÝCH LOKALÍT
			OZNAČENIE ROZVOJOVÝCH LOKALÍT
			FUNKČNÉ PLOCHY
			PLOCHY SÚKROMNEJ, VEREJNEJ A KRAJINEJ ZELENÉ
			CESTY, MIESTNE A ÚČELOVÉ KOMUNIKÁCIE
			SMEROVANIE CIEST III. TRIEDY
			ŽELEZNÍČNÁ TRATĽ BRATISLAVA - ŽILINA
			HRANICE OCHRANNÝCH PÁSIEM DOPRAVNEJ A TECHNICKEJ INFRAŠTRUKTÚRY
			VZDUŠNÉ VEDENIE VYSOKÉHO NAPÄTIA 22 kV
			KÁBLOVÉ VEDENIE VYSOKÉHO NAPÄTIA 22 kV V ZEMI
			VZDUŠNÉ VEDENIE VYSOKÉHO NAPÄTIA 22 kV - URČENÉ NA DEMONTÁŽ
			TRAFORMAČNÁ STANICA STOŽIAROVÁ 22/0,4 kV
			TRAFORMAČNÁ STANICA STOŽIAROVÁ 22/0,4 kV - URČENÁ NA DEMONTÁŽ
			TRANSFORMAČNÁ STANICA MUROVANÁ (VEŽOVÁ) 22/0,4 kV
			TRAFOSTANICA KIOSKOVÁ 22/0,4 kV
			STL PLYNOVOD
			NTL PLYNOVOD
			PODZEMNÝ DIAĽKOVÝ OPTICKÝ KÁBEL
			TELEFÓNNA ÚSTREDŇA
			ROZHLASOVÁ ÚSTREDŇA
			HLAVNÁ STANICA KÁBLOVEJ TELEVÍZIE
			TELEFÓN - PEVNÁ SIEŤ

ZMENY A DOPLNKY 07/2025

	HRANICA RIEŠENÉHO ÚZEMIA
	HRANICA ZASTAVANÉHO ÚZEMIA
	FUNKČNÉ PLOCHY

ZMENY A DOPLNKY 07/2025 - NÁVRH §22 ÚZEMNÝ PLÁN OBCE BRESTOVANY

VÝKRES RIEŠENIA VEREJNÉHO
TECHNICKÉHO VYBAVENIA
ENERGETIKA



M 1 : 5 000

Objednávateľ: Obec Brestovany
Hlavný riešiteľ: Ing. arch. Eva Krupová
Vypracované: august, 2025