


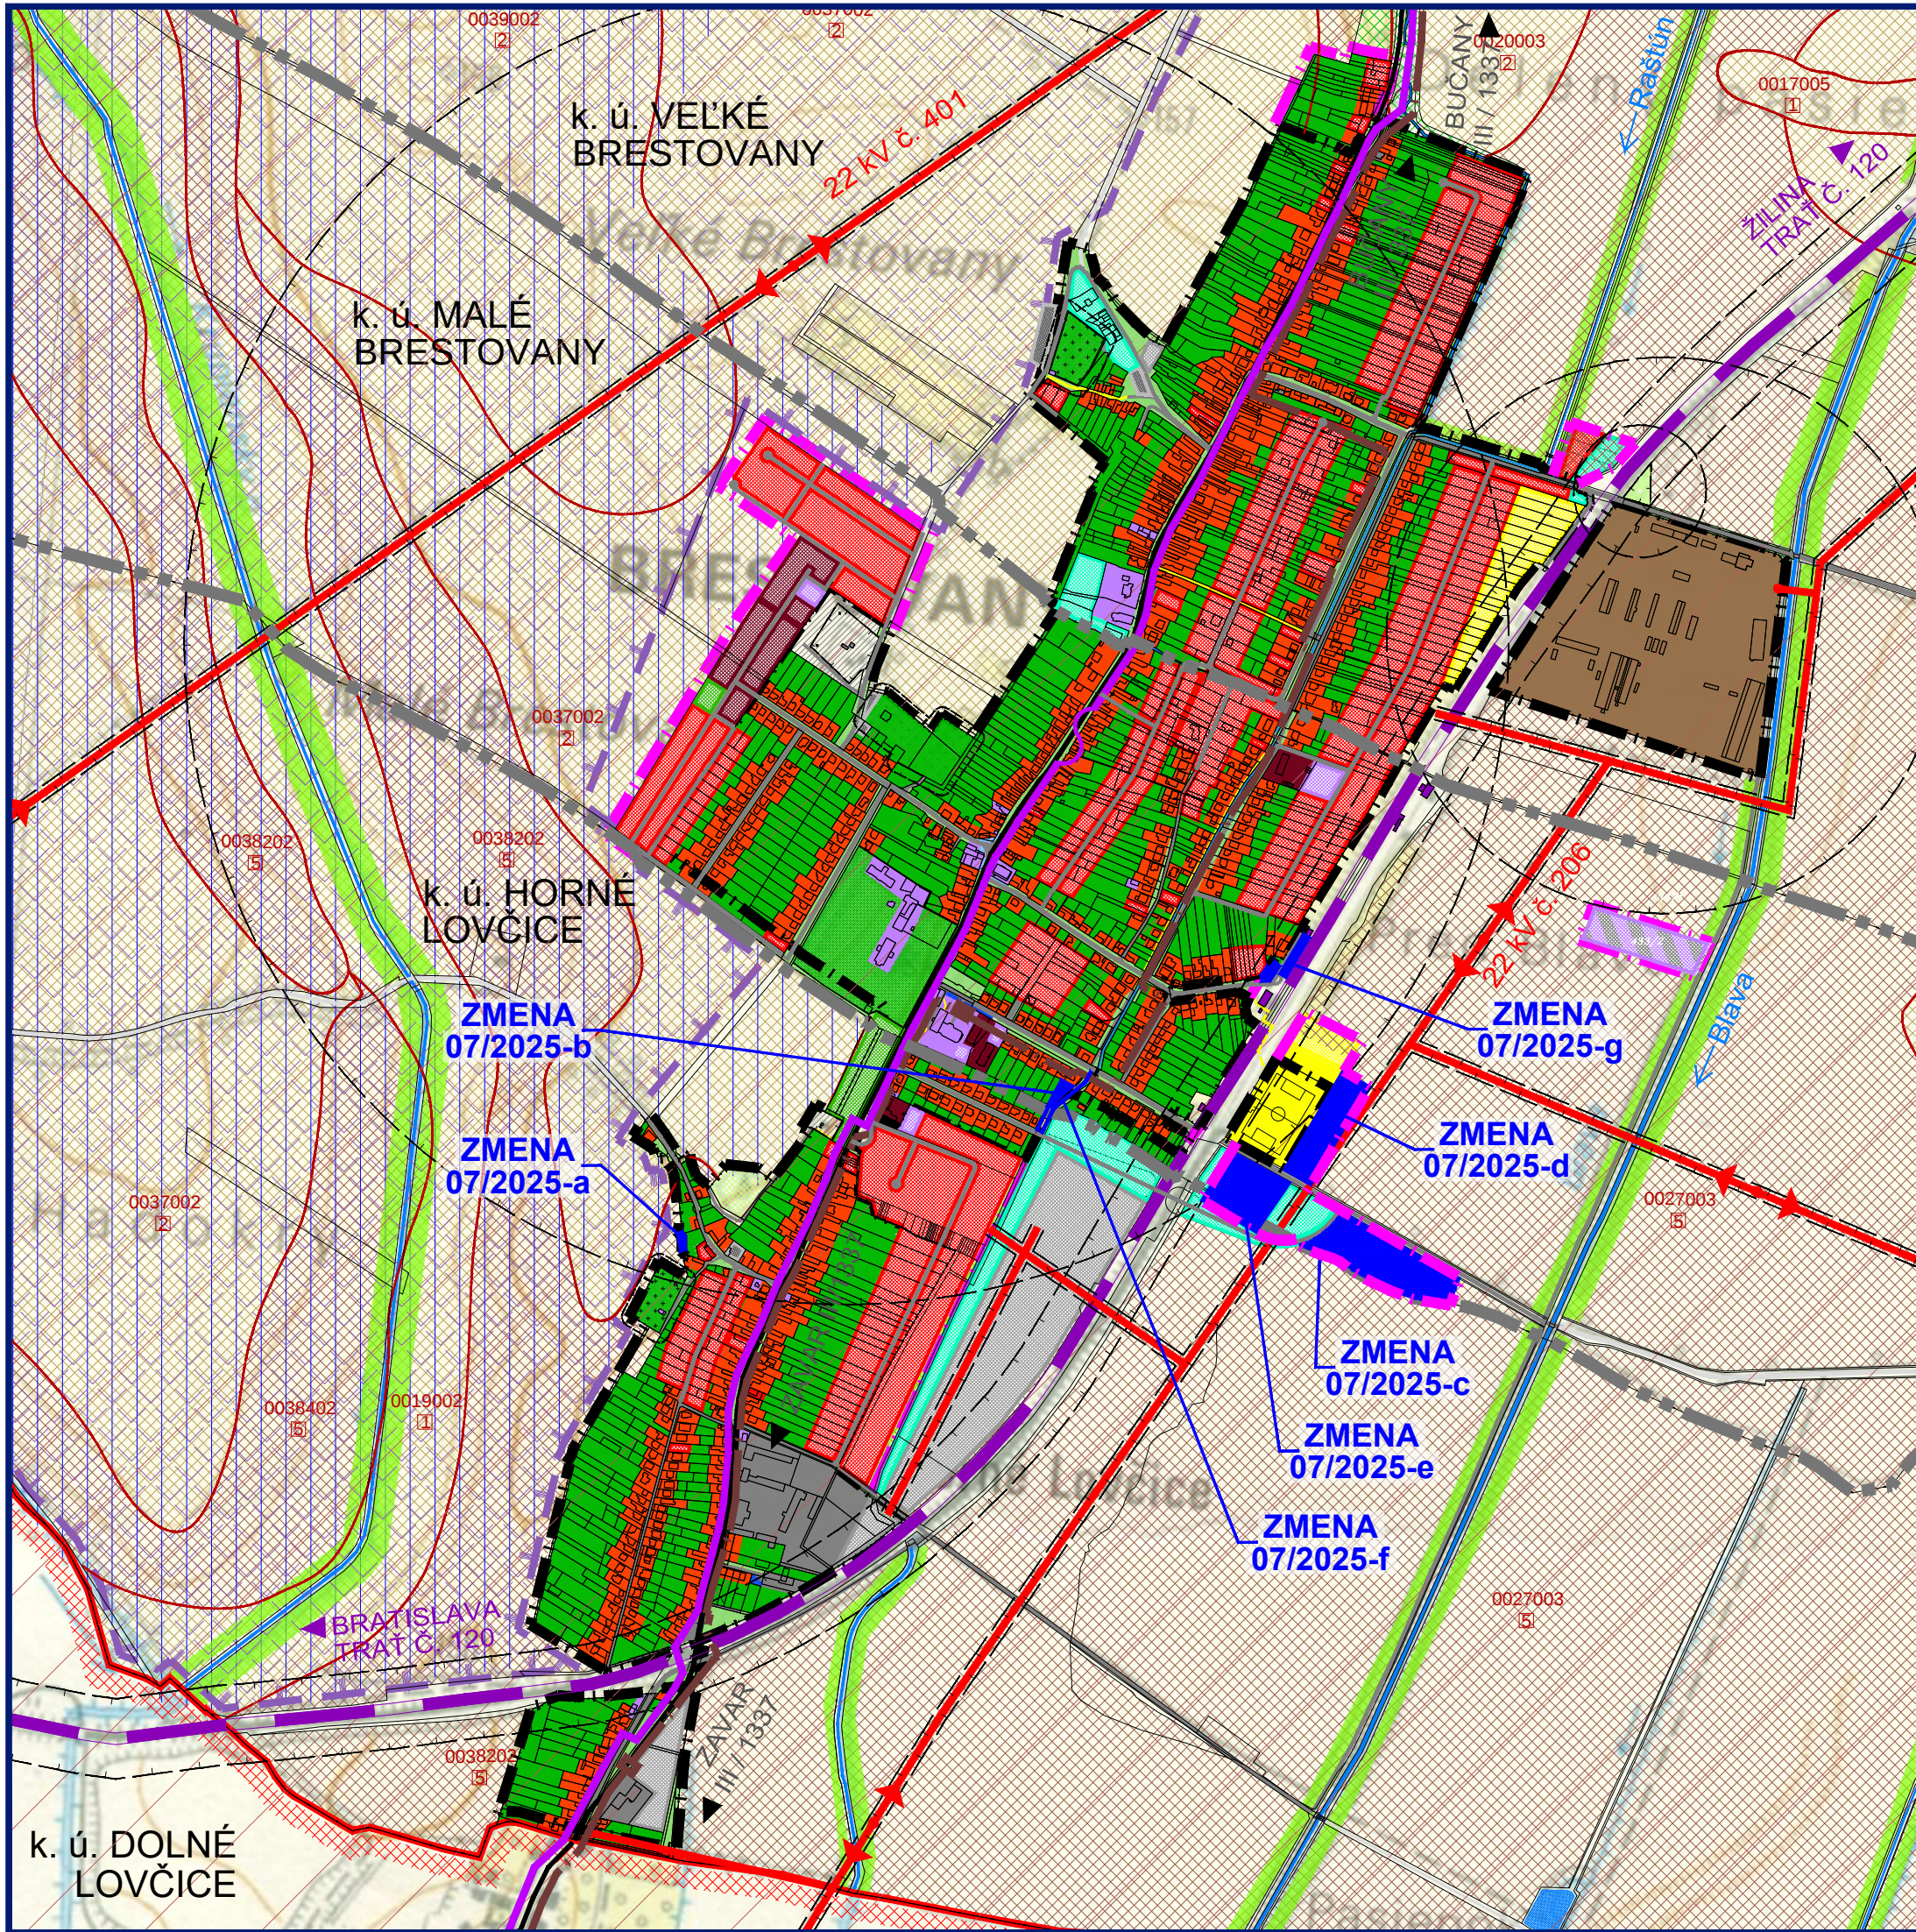


LEGENDA :

STAV      NÁVRH

|  |  |   |
|--|--|---|
|  |  | HRANICA KATASTR. ÚZEMIA OBCE   |
|  |  | HRANICE KATASTR. ÚZEMÍ SUSEDNÝCH OBCÍ   |
|  |  | HRANICA KATASTR. ÚZEMÍ Miestnych častí   |
|  |  | HRANICA ZASTAVANÉHO ÚZEMIA   |
|  |  | DIAĽNICA D1 / CESTA I. A III. TR.   |
|  |  | ŽELEZNIČNÁ TRAŤ BRATISLAVA - ŽILINA   |
|  |  | ZASTAVANÉ PLOCHY BÝVANIA - RD   |
|  |  | ZASTAVANÉ PLOCHY BÝVANIA - BYTOVÉ DOMY   |
|  |  | ZASTAVANÉ PLOCHY OBČ. VYBAVENOSTI   |
|  |  | PLOCHY POĽNOHOSPODÁRSKEJ VÝROBY   |
|  |  | PLOCHY PRIEMYSLU A SKLADOV   |
|  |  | PLOCHY FUNKČNE ZMIEŠANÉ - SLUŽBY, VÝROBA   |
|  |  | PLOCHY ŠPORTU A REKREÁCIE   |
|  |  | PLOCHY ZÁHRAD A VEREJNEJ ZELENÉ   |
|  |  | TRVALÉ TRÁVNE PORASTY   |
|  |  | LESNÁ A NELESNÁ DREVINNÁ VEGETÁCIA   |
|  |  | ORNÁ PÔDA TROCH NAJLEPŠÍCH BPEJ / ORNÁ PÔDA OSTATNÝCH BPEJ   |
|  |  | VODNÉ TOKY A PLOCHY   |
|  |  | ZÁVLAHY   |
|  |  | OCHRANNÉ PÁSMA VŠETKÝCH DRUHOV   |
|  |  | VZDUŠNÉ VEDENIE ELEKTRINY 110, 220, 400 kV   |
|  |  | VZDUŠNÉ VEDENIE ELEKTRINY 22 kV   |
|  |  | TRANZITNÝ PLYNOVOD   |
|  |  | VTL PLYNOVOD   |
|  |  | DIAĽKOVÉ KÁBLE   |
|  |  | KANALIZAČNÝ ZBERAČ TRAKOVICE-MAJCICHOV   |
|  |  | ROPOVOD   |
|  |  | DOBÝVACÍ PRIESTOR ZEMNÉHO PLYNU   |
|  |  | CHRÁNENÉ LOŽISKOVÉ ÚZEMIE ZEMNÉHO PLYNU   |
|  |  | PRIEŠKUMNÉ ÚZEMIE (PÚ) TRNAVA - HORLAVÝ ZEMNÝ PLYN (P3/14) S PLATNOSŤOU DO 31.3.2028 (DRŽITELIA NAFTA, A.S., BRATISLAVA - 50%, VERMILION SLOVAKIA EXPLORATION, S.R.O., BRATISLAVA - 50%) |
|  |  | HRANICA CHRÁNENÉHO VTÁČIEHO ÚZEMIA SPAČINCE - NIŽNÁ   |
|  |  | RIEŠENÉ ÚZEMIE ZMIEN A DOPLNKOV 07/2025   |

ZMENY A DOPLNKY 07/2025 - NÁVRH §22  
ÚZEMNÝ PLÁN OBCE  
BRESTOVANY

ŠIRŠIE VZŤAHY

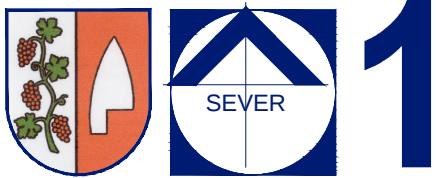

M 1 : 10 000

Objednávateľ: Obec Brestovany  
Hlavný riešiteľ: Ing. arch. Eva Krupová  
Vypracované: august, 2025