


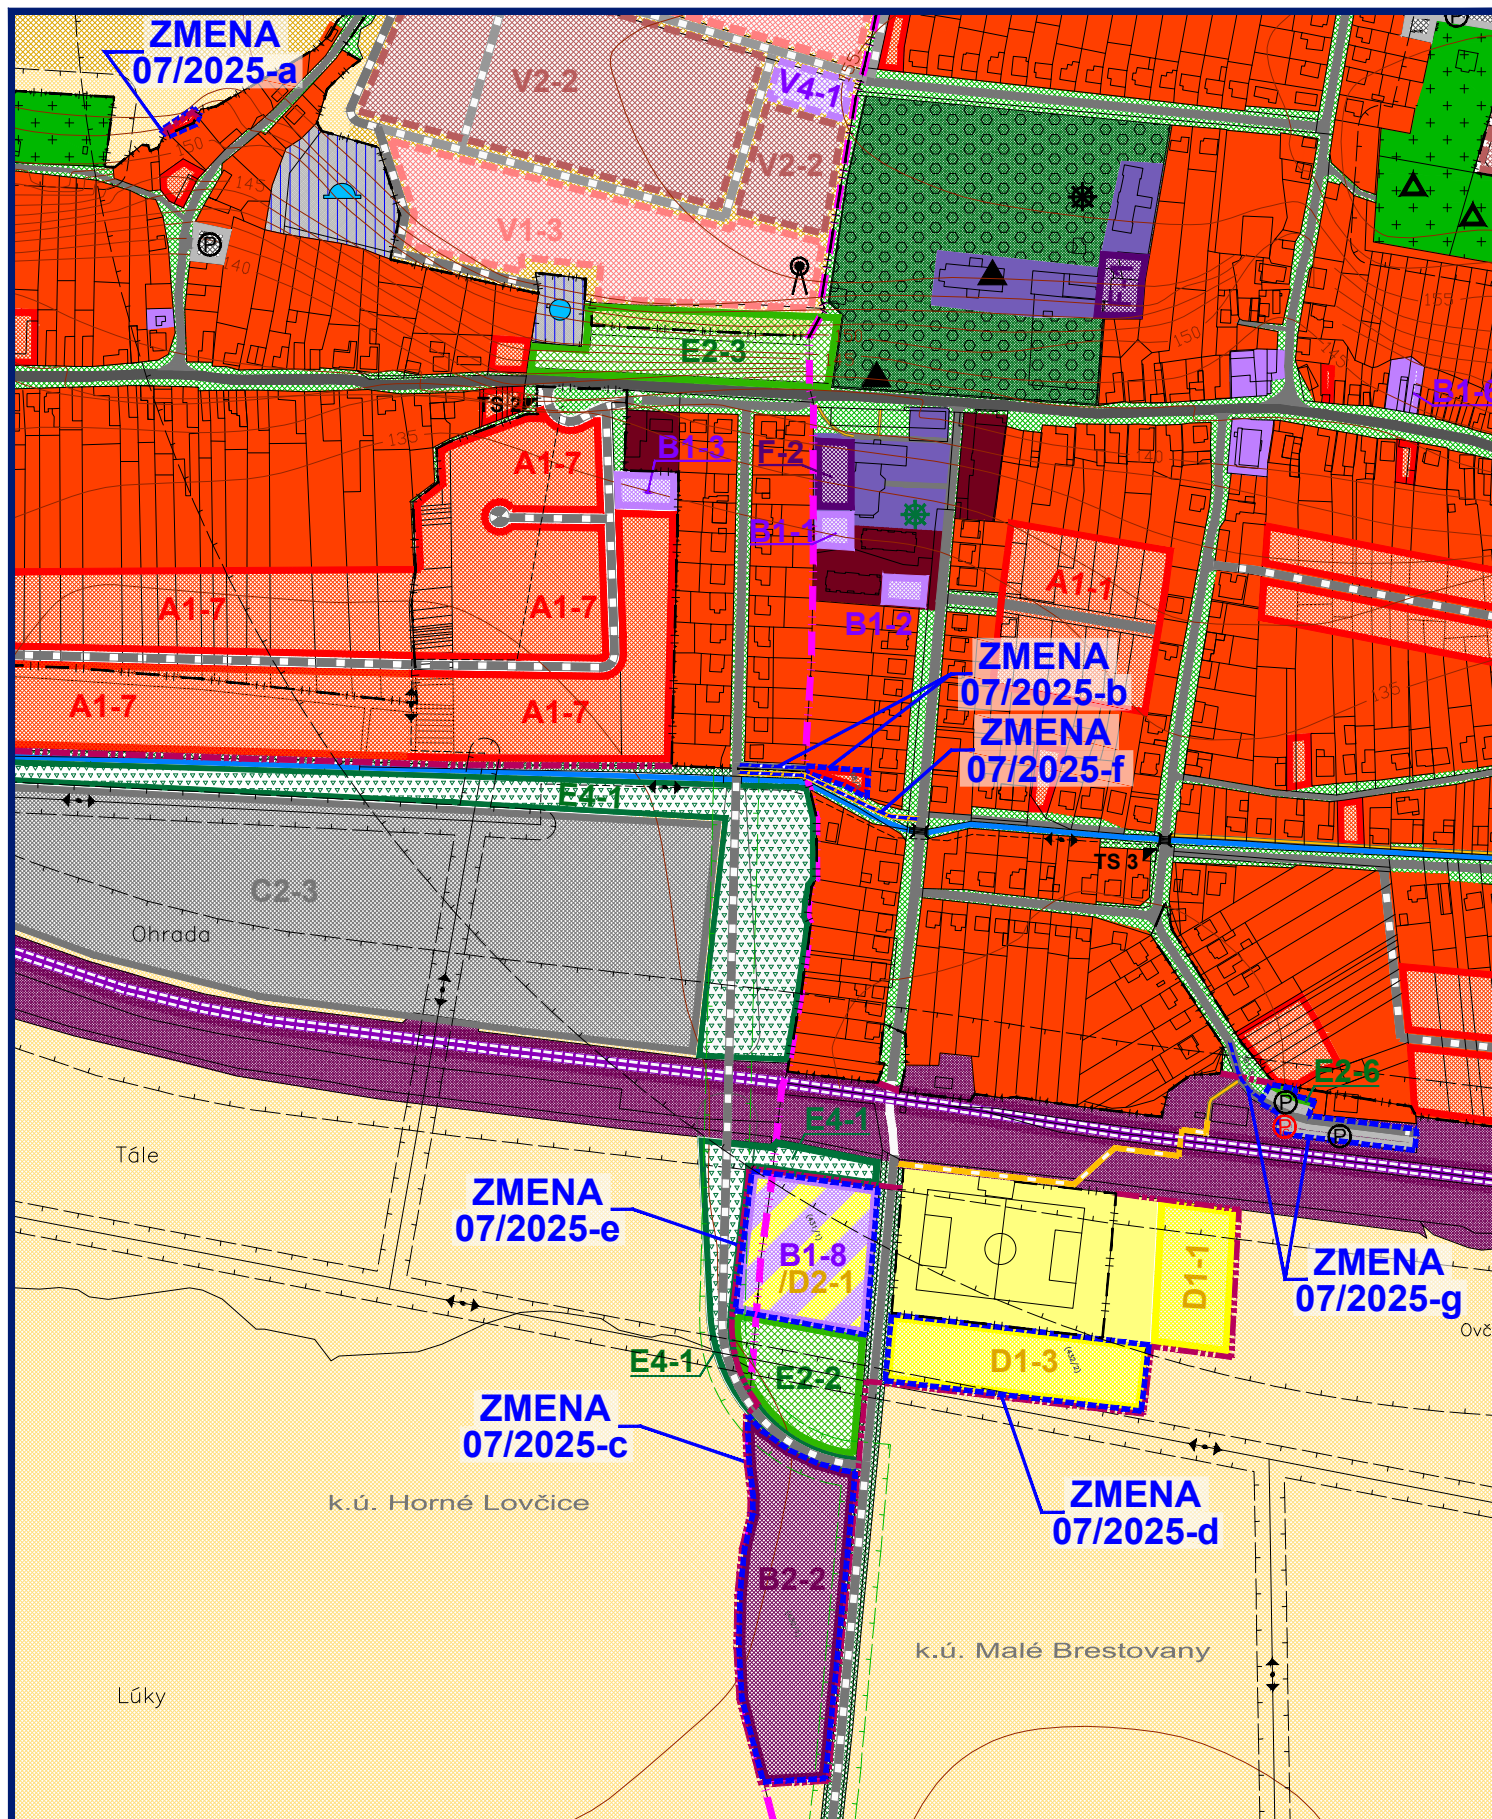

ZMENY A DOPLNKY 07/2025 - NÁVRH §22 ÚZEMNÝ PLÁN OBCE BRESTOVANY

KOMPLEXNÝ VÝKRES PRIESTOROVÉHO
USPORIADANIA A FUNKČNÉHO
VYUŽÍVANIA ÚZEMIA - **PO ZMENE**



M 1 : 5 000

Objednávateľ: Obec Brestovany
Hlavný riešiteľ: Ing. arch. Eva Krupová
Vypracované: august, 2025

LEGENDA :


STAV	NÁVRH	VÝHLAD		STAV	NÁVRH	VÝHLAD	
			HRANICA KATASTRÁLNEHO ÚZEMIA MIESTNYCH ČASTÍ				DETSKÉ IHRISKO
			HRANICA ZASTAVANÉHO ÚZEMIA				KULTÚRNA PAMiatKA ZAPÍSANÁ V ÚZPF
			PLOCHY NÍZKOPODLAŽNEJ BYTOVEJ ZÁSTAVBY - RD				OBJEKT S HISTORICKOU A KULTÚRNOU HODNOTOU
			PLOCHY VIACPODLAŽNEJ BYTOVEJ ZÁSTAVBY - BYTOVÉ DOMY				VYSIELAČ
			PLOCHY KOMERČNEJ OBČIANSKEJ VYBAVENOSTI				SMEROVANIE CYKLOTURISTICKÝCH TRÁS
			PLOCHY NEKOMERČNEJ OBČIANSKEJ VYBAVENOSTI				
			PLOCHY PRIEMYSELNEJ VÝROBY, SKLADOV A SLUŽIEB				
			PLOCHY FUNKČNE ZMIEŠANÉ - SLUŽBY, VÝROBA				
			PLOCHY POĽNOHOSPODÁRSKEJ VÝROBY A POĽNOHOSP. SLUŽIEB				
			PLOCHY ŠPORTU				
			PLOCHY REKREÁCIE A ŠPORTU				
			PLOCHY VEREJNEJ ZELENÉ - CINTORÍNY				
			PLOCHY VEREJNEJ ZELENÉ - PARKOVO UPRAVENÉ				
			PLOCHY VEREJNEJ ZELENÉ - SÚVISLEJ A ROZPTÝLENEJ				
			PLOCHY SÚKROMNEJ ZELENÉ				
			PLOCHY KRAJINNEJ / IZOLAČNEJ ZELENÉ - NELESNÉ DREVINNÉ PORASTY / TTP				
			PLOCHY ORNEJ PÔDY - 3 NAJLEPŠIE BONITY				
			PLOCHY ORNEJ PÔDY - OSTATNÉ BONITY				
			VODNÉ PLOCHY A TOKY				
			PLOCHY VYBAVENOSTI ŽSR				
			ŽELEZNIČNÁ TRAŤ BRATISLAVA - ŽILINA				
			CESTY III. TRIEDY				
			MIESTNE KOMUNIKÁCIE				
			POĽNÉ CESTY				
			PRÍSTUPOVÉ CHODNÍKY				
			SÚVISLÉ PARKOVACIE PLOCHY				
			PLOCHY TECH. VYBAVENIA VODNÉHO HOSPODÁRSTVA				
			VODNÝ ZDROJ / VEŽOVÝ VODOJEM				
			HRANICA PÁSMY HYGIENICKEJ OCHRANY POĽNOHOSP. OBJEKTŮ				
			HRANICE OCHRANNÝCH PÁSIEM DOPRAVNEJ A TECH. INFRAŠTRUKTÚRY				
			KONIEČ ZASTAVANÉHO ÚZEMIA OBCE PODĽA ZÁK. Č. 135/1961 ZB. (CESTNÝ ZÁKON)				

ZMENY A DOPLNKY 07/2025

	HRANICA RIEŠENÉHO ÚZEMIA ZMENY 07/2025
	LOKALITA LÍNIOVÉHO ROZVOJA (CESTY, CHODNÍKY)
	HRANICA ZASTAVANÉHO ÚZEMIA
	PLOCHY NÍZKOPODLAŽNEJ BYTOVEJ ZÁSTAVBY - RD
	PLOCHY ŠPORTU
	PLOCHY FUNKČNE ZMIEŠANÉ - KOMERČNÁ OBČIANSKA VYBAVENOSŤ, REKREÁCIA
	PLOCHY AREÁLU KOMPOSTOVISKA
	MIESTNE KOMUNIKÁCIE
	CHODNÍK PRE PEŠÍCH
	SÚVISLÉ PARKOVACIE PLOCHY
	CYKLOPARKOVISKO

ZMENY A DOPLNKY 07/2025 - NÁVRH §22 ÚZEMNÝ PLÁN OBCE BRESTOVANY

KOMPLEXNÝ VÝKRES PRIESTOROVÉHO
USPORIADANIA A FUNKČNÉHO
VYUŽÍVANIA ÚZEMIA - **LEGENDA**

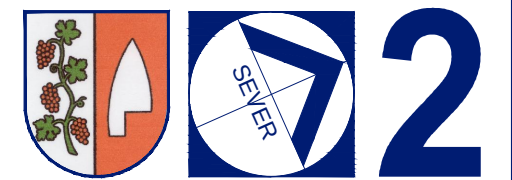

M 1 : 5 000

Objednávateľ: Obec Brestovany
Hlavný riešiteľ: Ing. arch. Eva Krupová
Vypracované: august, 2025