


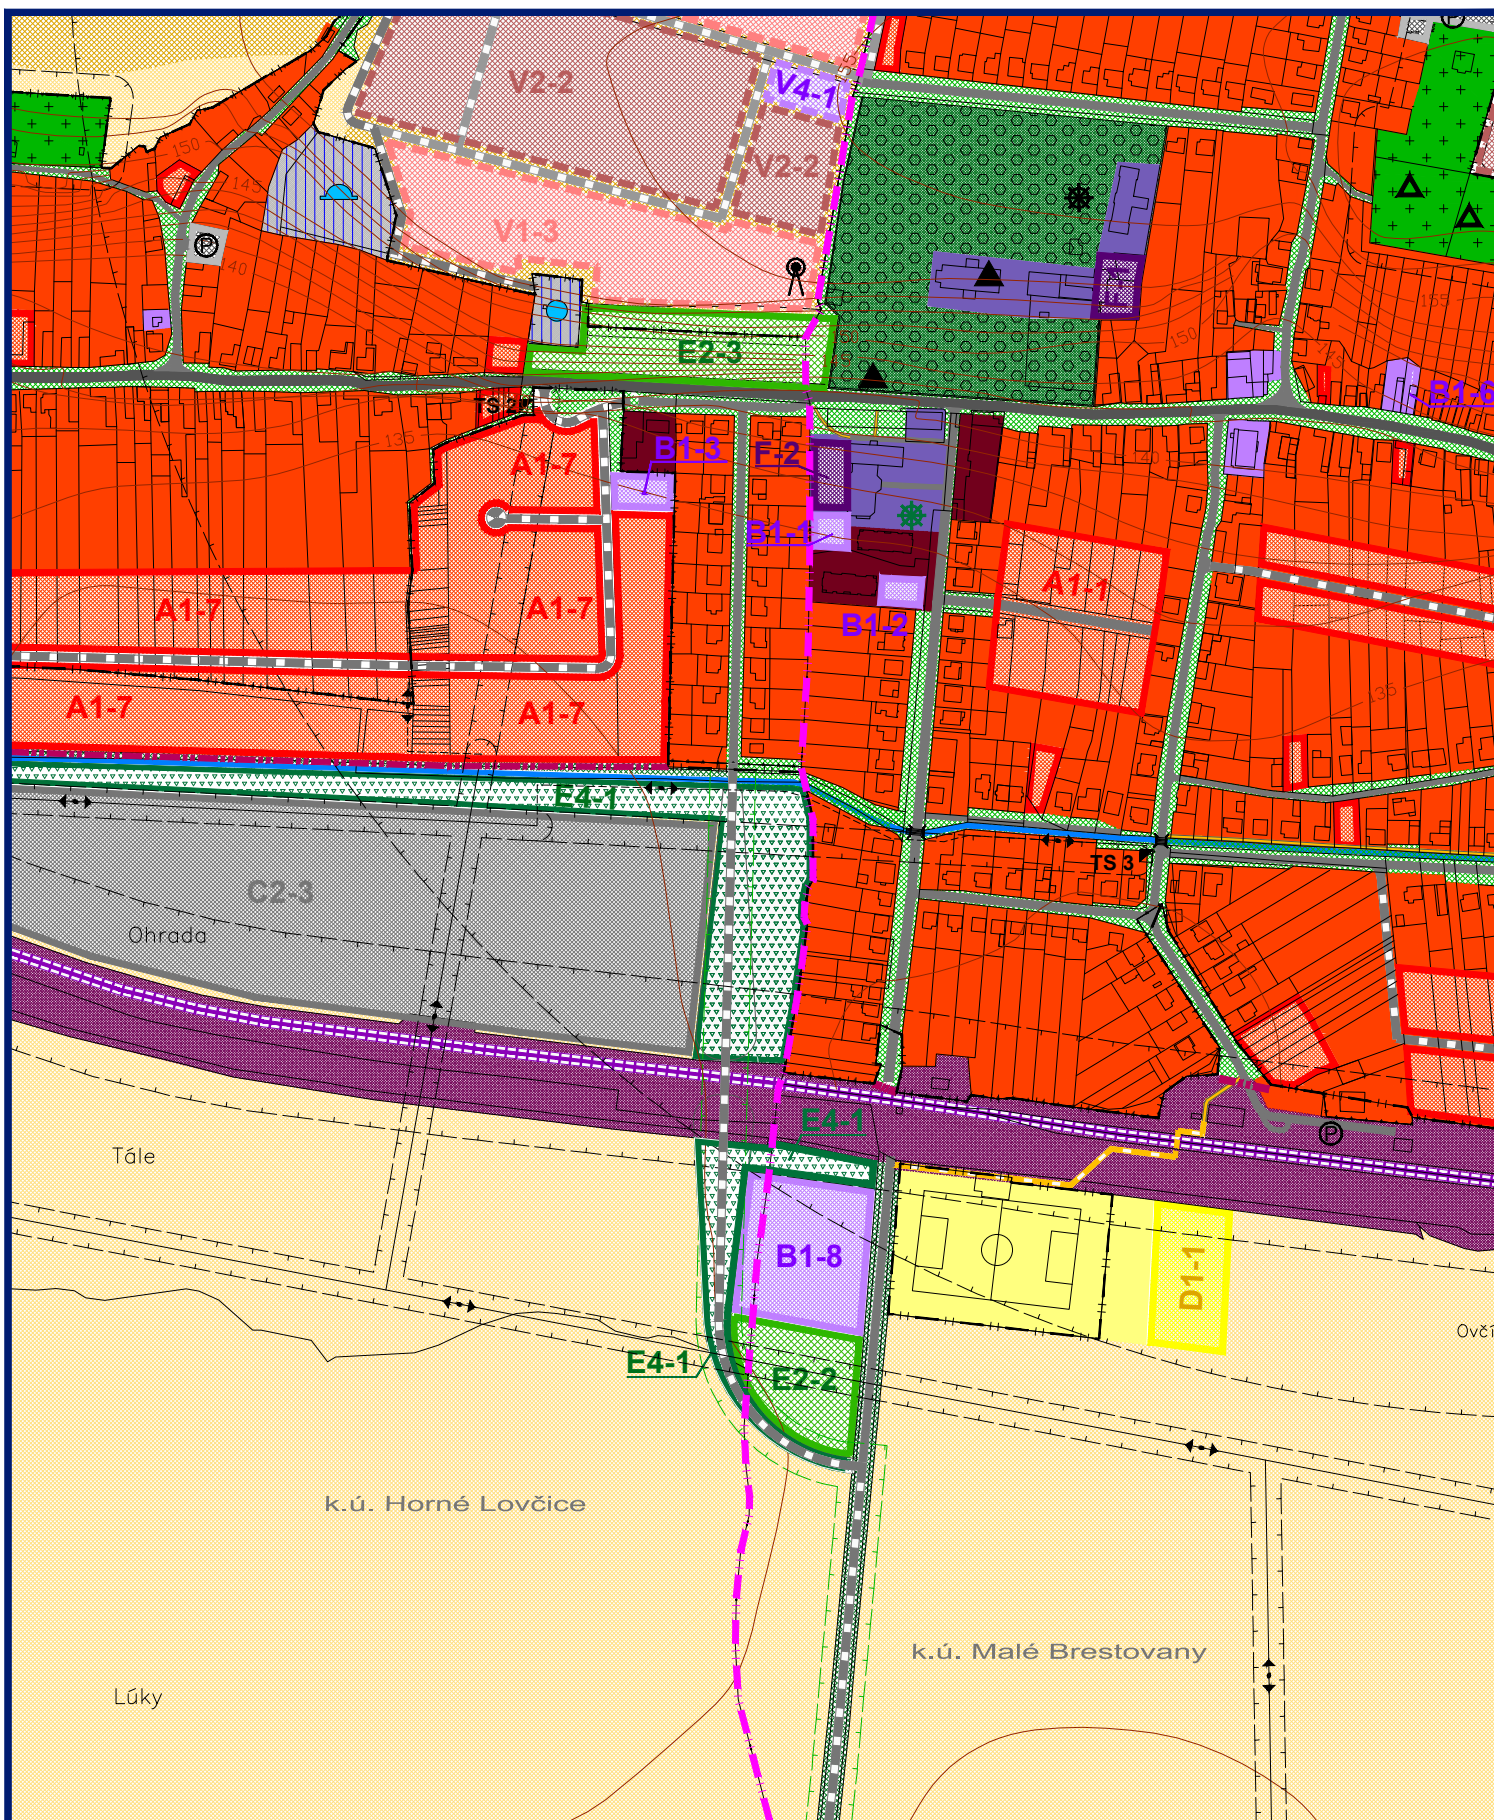

ÚZEMNÝ PLÁN OBCE BRESTOVANY

KOMPLEXNÝ VÝKRES PRIESTOROVÉHO
USPORIADANIA A FUNKČNÉHO
VYUŽÍVANIA ÚZEMIA



2

M 1 : 5 000

Objednávateľ: Obec Brestovany
Hlavný riešiteľ: Ing. arch. Eva Krupová
PLATNÝ ÚPN OBCE