


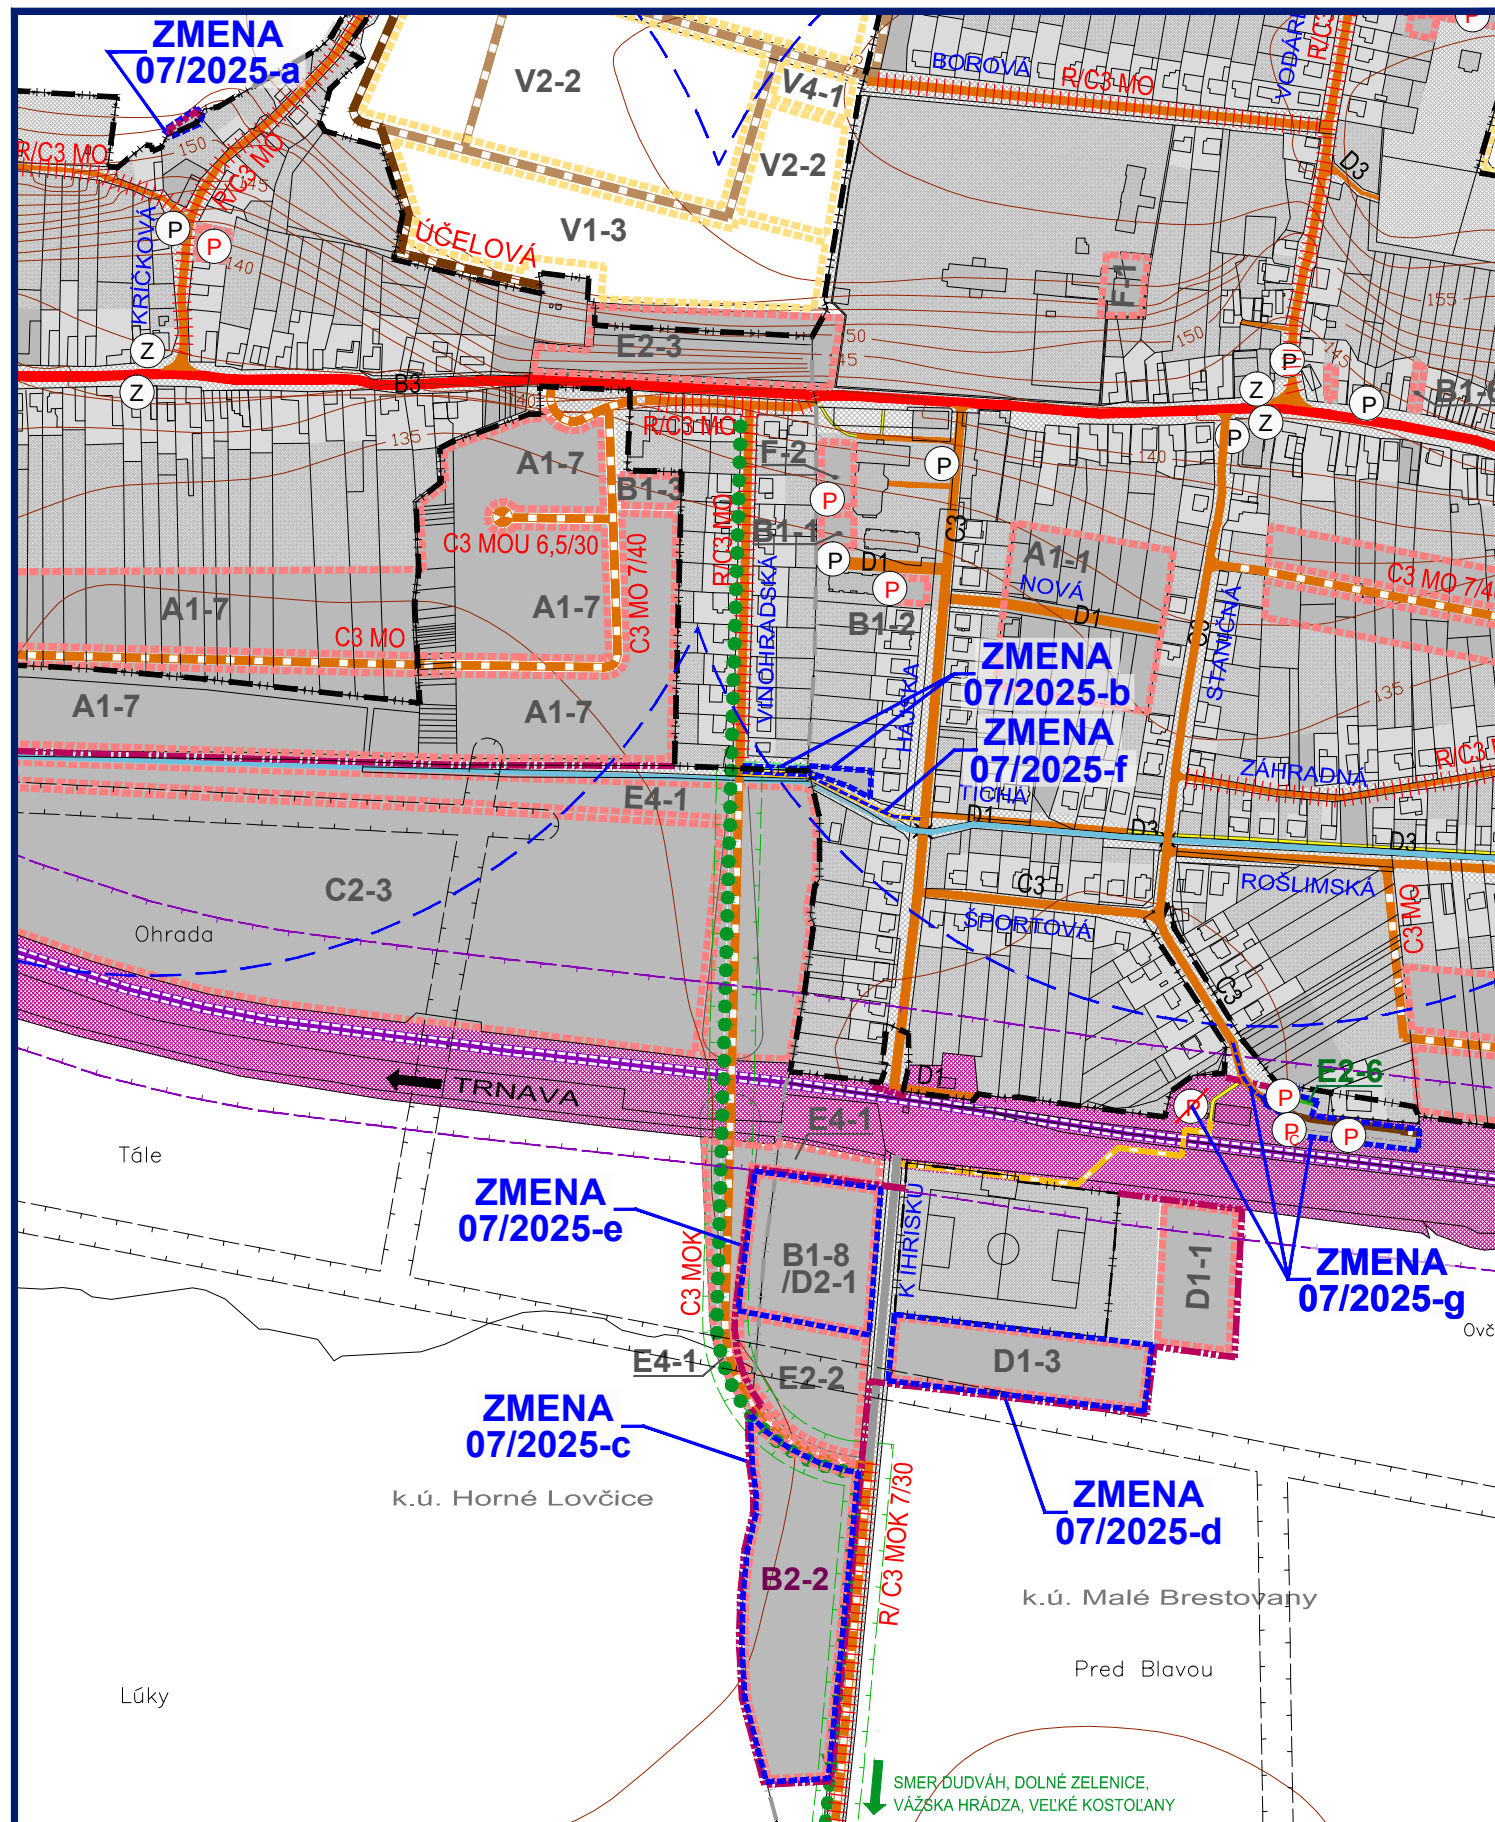

LEGENDA :

ZMENY A DOPLNKY 07/2025

ZMENY A DOPLNKY 07/2025 - NÁVRH §22 ÚZEMNÝ PLÁN OBCE BRESTOVANY

VÝKRES RIEŠENIA VEREJNÉHO DOPRAVNÉHO VYBAVENIA



Objednávateľ: Obec Brestovany
Hlavný riešiteľ: Ing. arch. Eva Krupová
Vypracované: august, 2025