



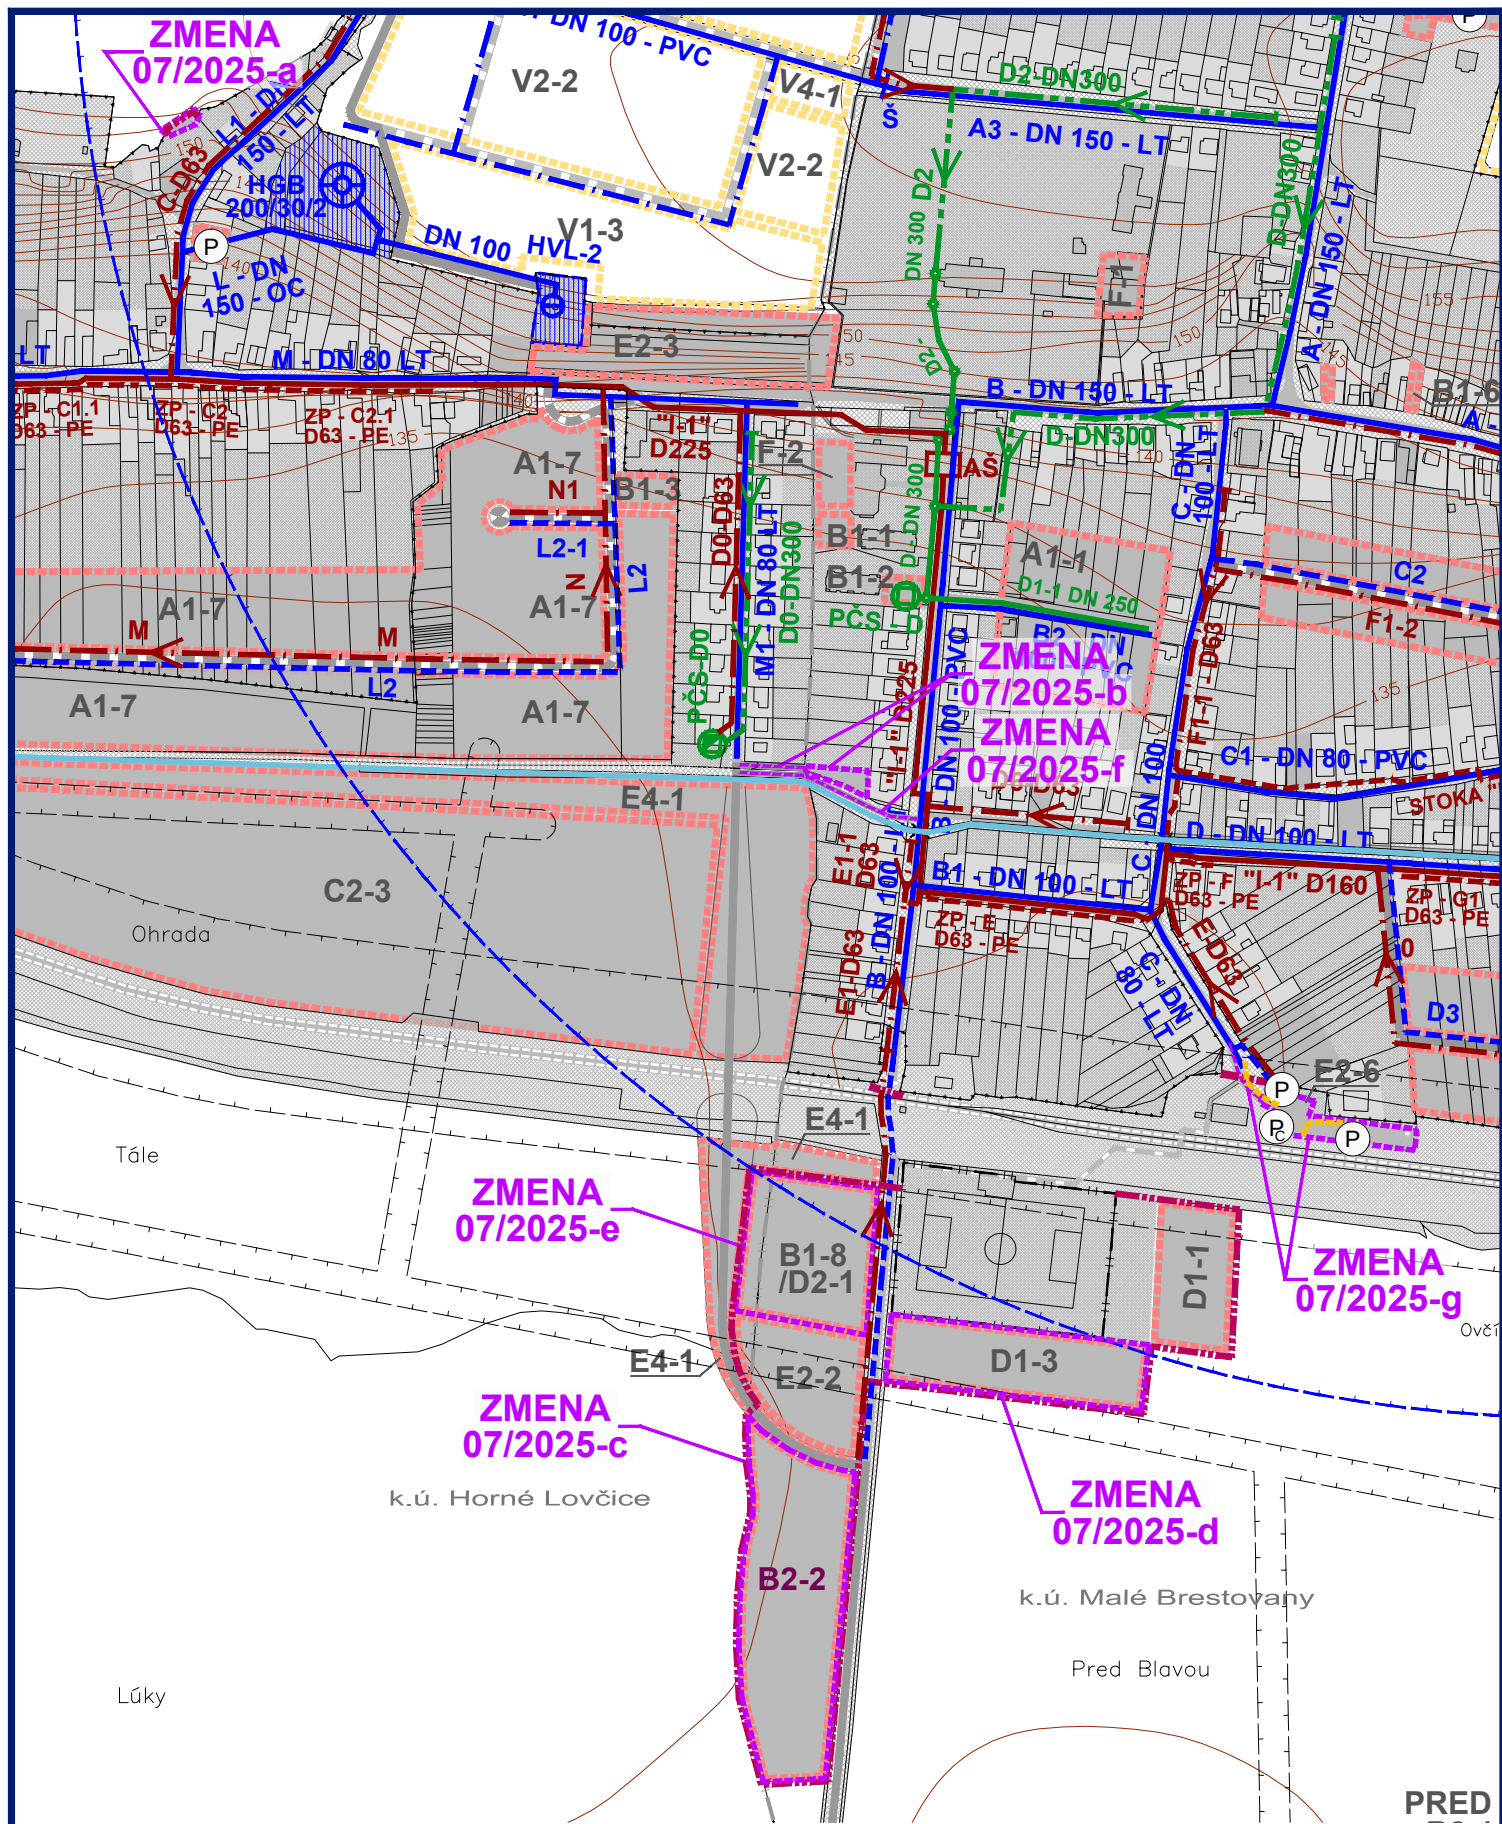

ZMENY A DOPLNKY 07/2025 - NÁVRH §22
ÚZEMNÝ PLÁN OBCE
BRESTOVANY

VÝKRES RIEŠENIA VEREJNÉHO
TECHNICKÉHO VYBAVENIA
VODNÉ HOSPODÁRSTVO

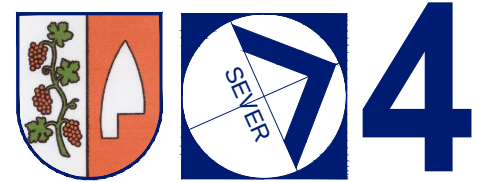

M 1 : 5 000

Objednávateľ: Obec Brestovany
Hlavný riešiteľ: Ing. arch. Eva Krupová
Vypracované: august, 2025

LEGENDA :

STAV	NÁVRH	VÝHLAD	
			HRANICA KATASTRÁLNEHO ÚZEMIA MIESTNYCH ČASTÍ
			HRANICA ZASTAVANÉHO ÚZEMIA
			HRANICA ROZVOJOVÝCH LOKALÍT
			OZNAČENIE ROZVOJOVÝCH LOKALÍT
			FUNKČNÉ PLOCHY
			PLOCHY SÚKROMNEJ, VEREJNEJ A KRAJINNEJ ZELENÉ
			CESTY, MIESTNE A ÚČELOVÉ KOMUNIKÁCIE
			SMEROVANIE CIEST III. TRIEDY
			ŽELEZNIČNÁ TRATĽ BRATISLAVA - ŽILINA
			HRANICE OCHRANNÝCH PÁSIEM DOPRAVNEJ INFRAŠTRUKTÚRY
			OBEČNÝ VODOVOD
			VODNÝ ZDROJ - STUDŇA
			ČERPACIA STANICA
			ZEMNÝ VODOJEM
			VEŽOVÝ VODOJEM HGB
			PLOCHY TECH. VYBAVENIA VODNÉHO HOSPODÁRSTVA
			PÁSMO HYGIENICKEJ OCHRANY VODNÉHO ZDROJA
			KANALIZAČNÝ ZBERAČ TLAKOVÝ
			PREČERPÁVACIA STANICA NA TLAKOVOM ZBERAČI
			MERNÁ ŠAČTA
			ARMATÚRNA ŠAČTA
			OBEČNÁ KANALIZÁCIA TLAKOVÁ
			OBEČNÁ KANALIZÁCIA GRAVITAČNÁ
			PREČERPÁVACIA STANICA OBEČNÁ
			ČISTIAREŇ ODPADOVÝCH VÔD

ZMENY A DOPLNKY 07/2025

	HRANICA RIEŠENÉHO ÚZEMIA
	HRANICA ZASTAVANÉHO ÚZEMIA
	FUNKČNÉ PLOCHY
	OBEČNÝ VODOVOD
	OBEČNÁ KANALIZÁCIA TLAKOVÁ
	DAŽĎOVÁ KANALIZÁCIA

ZMENY A DOPLNKY 07/2025 - NÁVRH §22
ÚZEMNÝ PLÁN OBCE
BRESTOVANY

VÝKRES RIEŠENIA VEREJNÉHO
TECHNICKÉHO VYBAVENIA
VODNÉ HOSPODÁRSTVO



M 1 : 5 000

Objednávateľ: Obec Brestovany
Hlavný riešiteľ: Ing. arch. Eva Krupová
Vypracované: august, 2025