




ZMENY A DOPLNKY 07/2025 - NÁVRH §22
ÚZEMNÝ PLÁN OBCE
BRESTOVANY

VÝKRES PERSPEKTÍVNEHO POUŽITIA
POĽNOHOSPODÁRSKEJ PÔDY A LPF

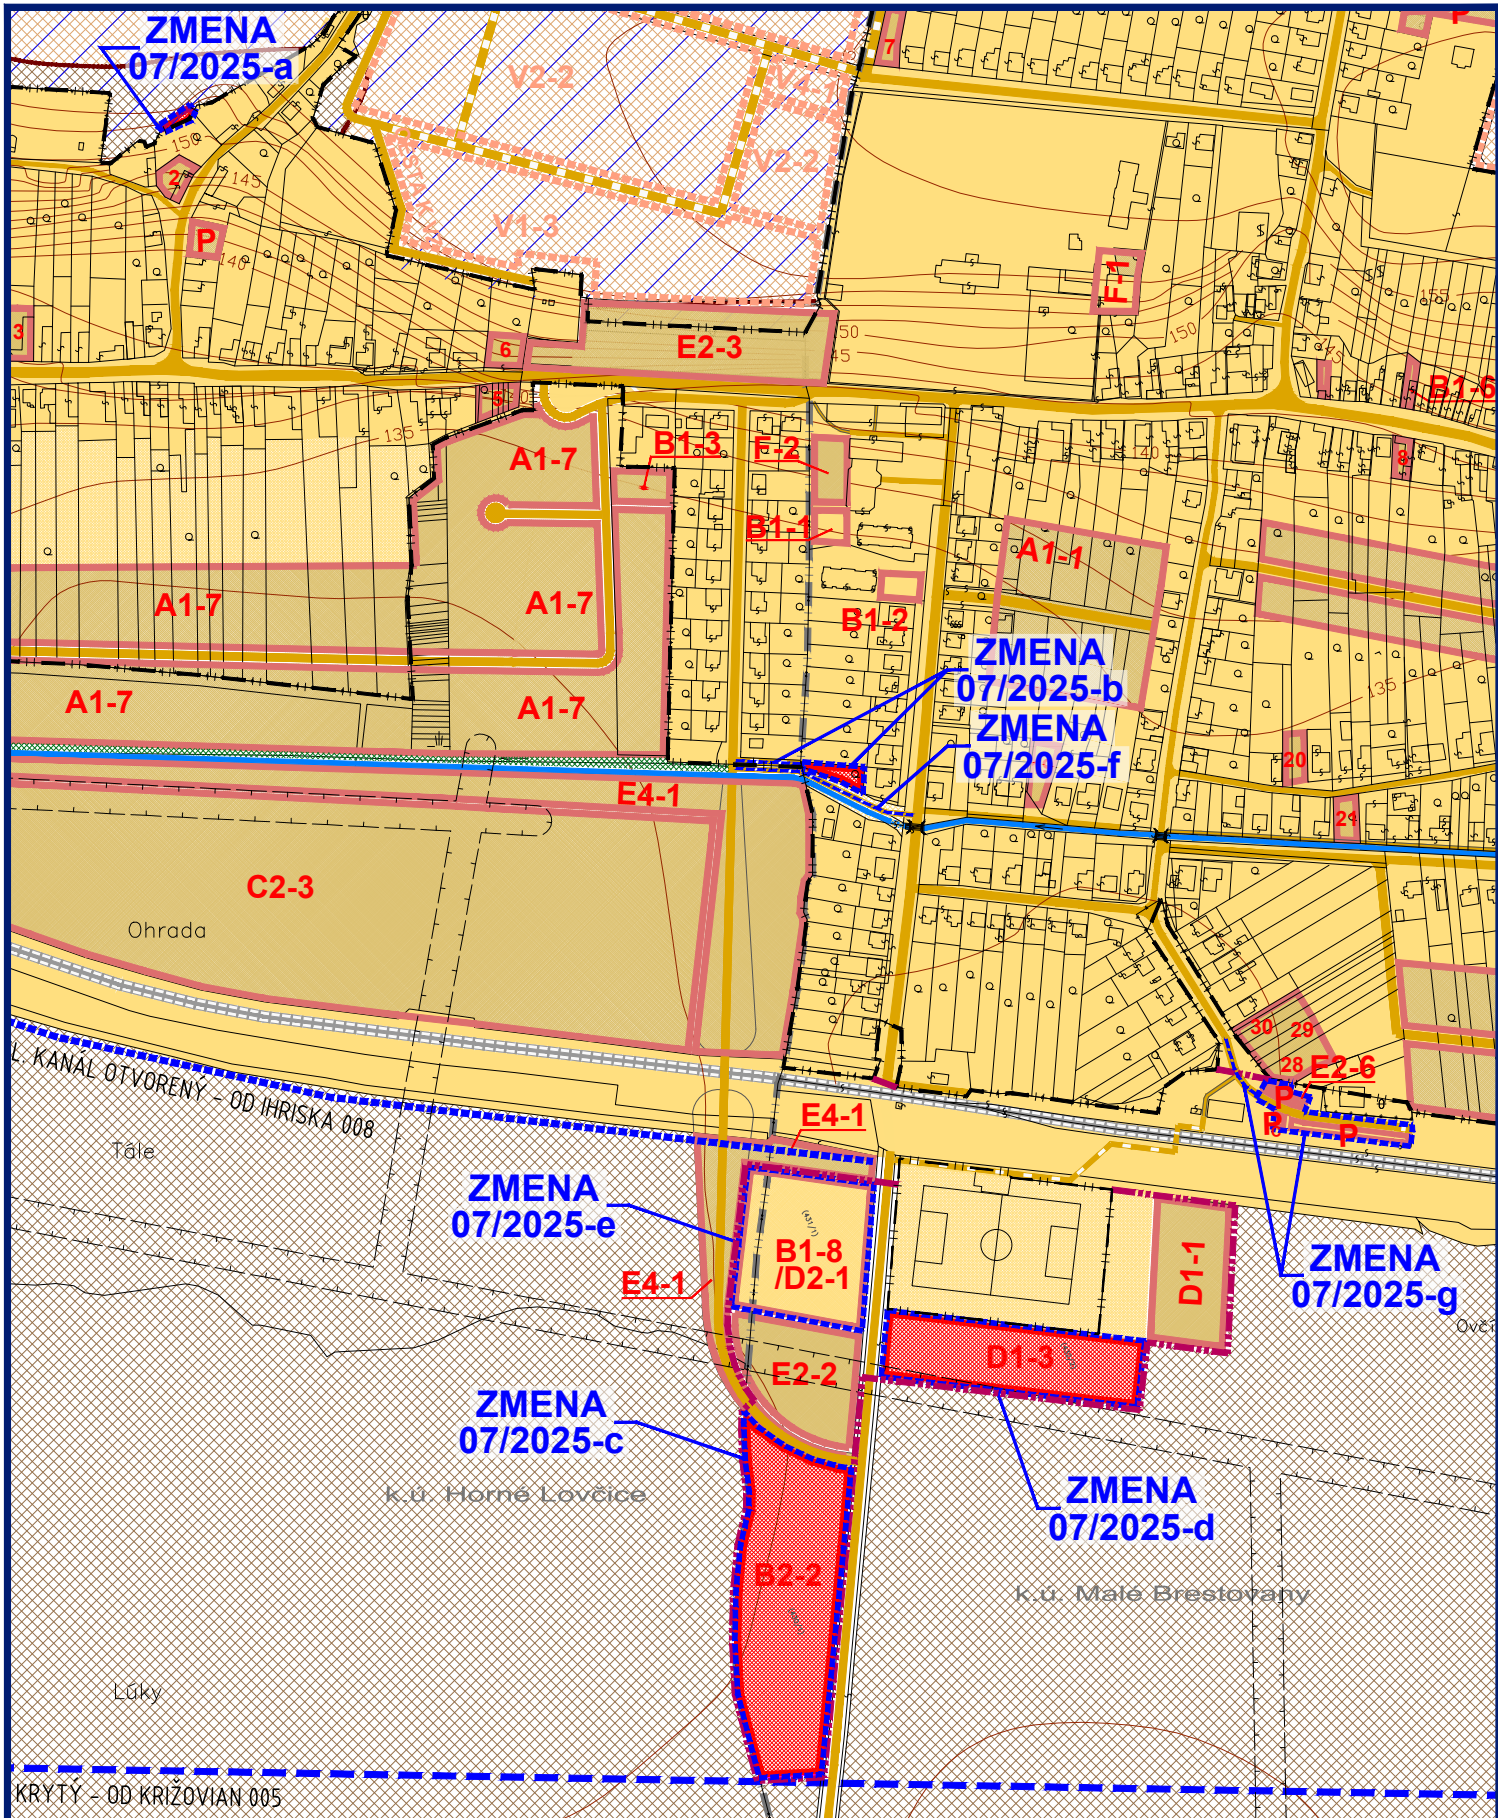

M 1 : 5 000

Objednávateľ: Obec Brestovany
Hlavný riešiteľ: Ing. arch. Eva Krupová
Vypracované: august, 2025

LEGENDA :

STAV	NÁVRH	VÝHLAD	
			HRANICA KATASTRÁLNEHO ÚZEMIA SUSEDNÝCH OBCÍ
			HRANICA KATASTRÁLNEHO ÚZEMIA MIESTNYCH ČASTÍ
			HRANICA ZASTAVANÉHO ÚZEMIA
			HRANICA ROZVOJOVÝCH LOKALÍT
			VYDANÝ SÚHLAS NA ZÁBER PP / OZNAČENIE ROZVOJOVÝCH LOKALÍT
			FUNKČNÉ PLOCHY V ZASTAVANOM ÚZEMÍ
			ZÁBER PLOCH POĽNOHOSP. PÔDY, NA KTORÉ UŽ BOL VYDANÝ SÚHLAS
			ŽELEZNIČNÁ TRATĚ BRATISLAVA - ŽILINA
			CESTY III. TRIEDY, MIESTNE A ÚČELOVÉ (POLNÉ) KOMUNIKÁCIE
			SMEROVANIE CIEST III. TRIEDY
			HRANICA BONITOVANEJ PÔDNO - EKOLOG. JEDNOTKY (BPEJ)
			SKUPINA BPEJ
			KÓD BPEJ
			ORNÁ PÔDA TROCH NAJLEPŠÍCH BPEJ
			ORNÁ PÔDA OSTATNÝCH BPEJ
			NELESNÉ DREVINNÉ PORASTY
			VODNÉ PLOCHY A TOKY
			ZÁVLAHY
			MEL. KANÁLY OTVORENÉ
			MEL. KANÁLY KRYTÉ

ZMENY A DOPLNKY 07/2025

	HRANICA RIEŠENÉHO ÚZEMIA ZMENY 07/2025
	LOKALITA LÍNIOVÉHO ROZVOJA (CESTY, CHODNÍKY)

NÁVRH	
	HRANICA ZASTAVANÉHO ÚZEMIA
	PLOCHY SO ZÁBEROM PP
	PLOCHY BEZ ZÁBERU PP
	KOMUNIKÁCIE BEZ ZÁBERU PP

ZMENY A DOPLNKY 07/2025 - NÁVRH §22
ÚZEMNÝ PLÁN OBCE
BRESTOVANY

VÝKRES PERSPEKTÍVNEHO POUŽITIA
POĽNOHOSPODÁRSKEJ PÔDY A LPF



M 1 : 5 000

Objednávateľ: Obec Brestovany
Hlavný riešiteľ: Ing. arch. Eva Krupová
Vypracované: august, 2025