


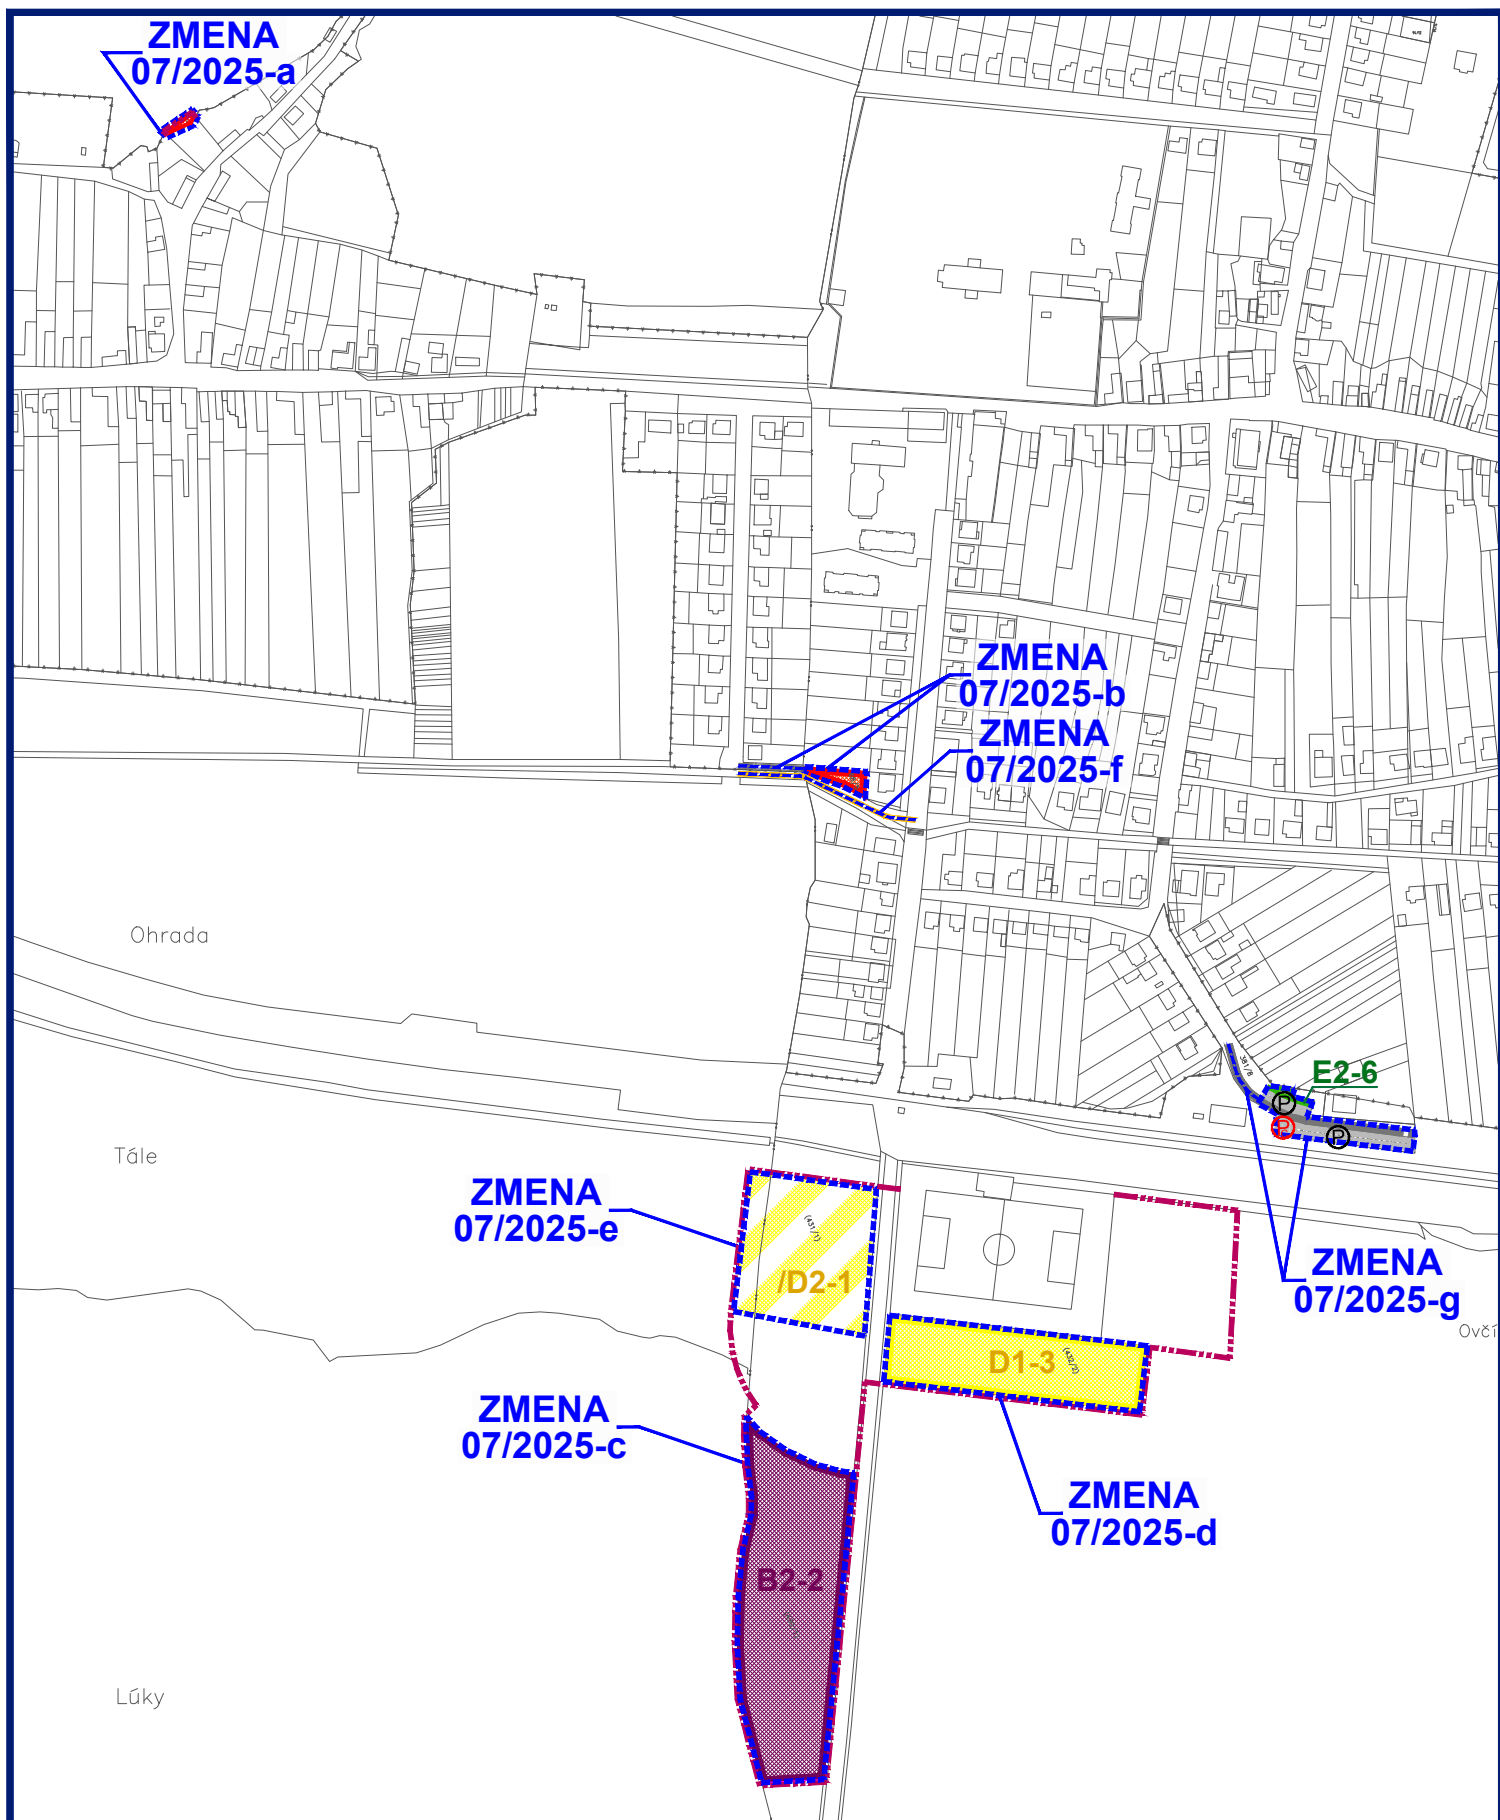

ZMENY A DOPLNKY 07/2025 - NÁVRH §22
ÚZEMNÝ PLÁN OBCE
BRESTOVANY

KOMPLEXNÝ VÝKRES PRIESTOROVÉHO
USPORIADANIA A FUNKČNÉHO
VYUŽÍVANIA ÚZEMIA - **NAVRHOVANÁ ZMENA**



M 1 : 5 000

Objednávateľ: Obec Brestovany
Hlavný riešiteľ: Ing. arch. Eva Krupová
Vypracované: august, 2025